

PLANIMETRIA DI PROGETTO


Altra proprietà

Recinzione
in progetto

Servizi di passaggio

Altra proprietà

Altra proprietà

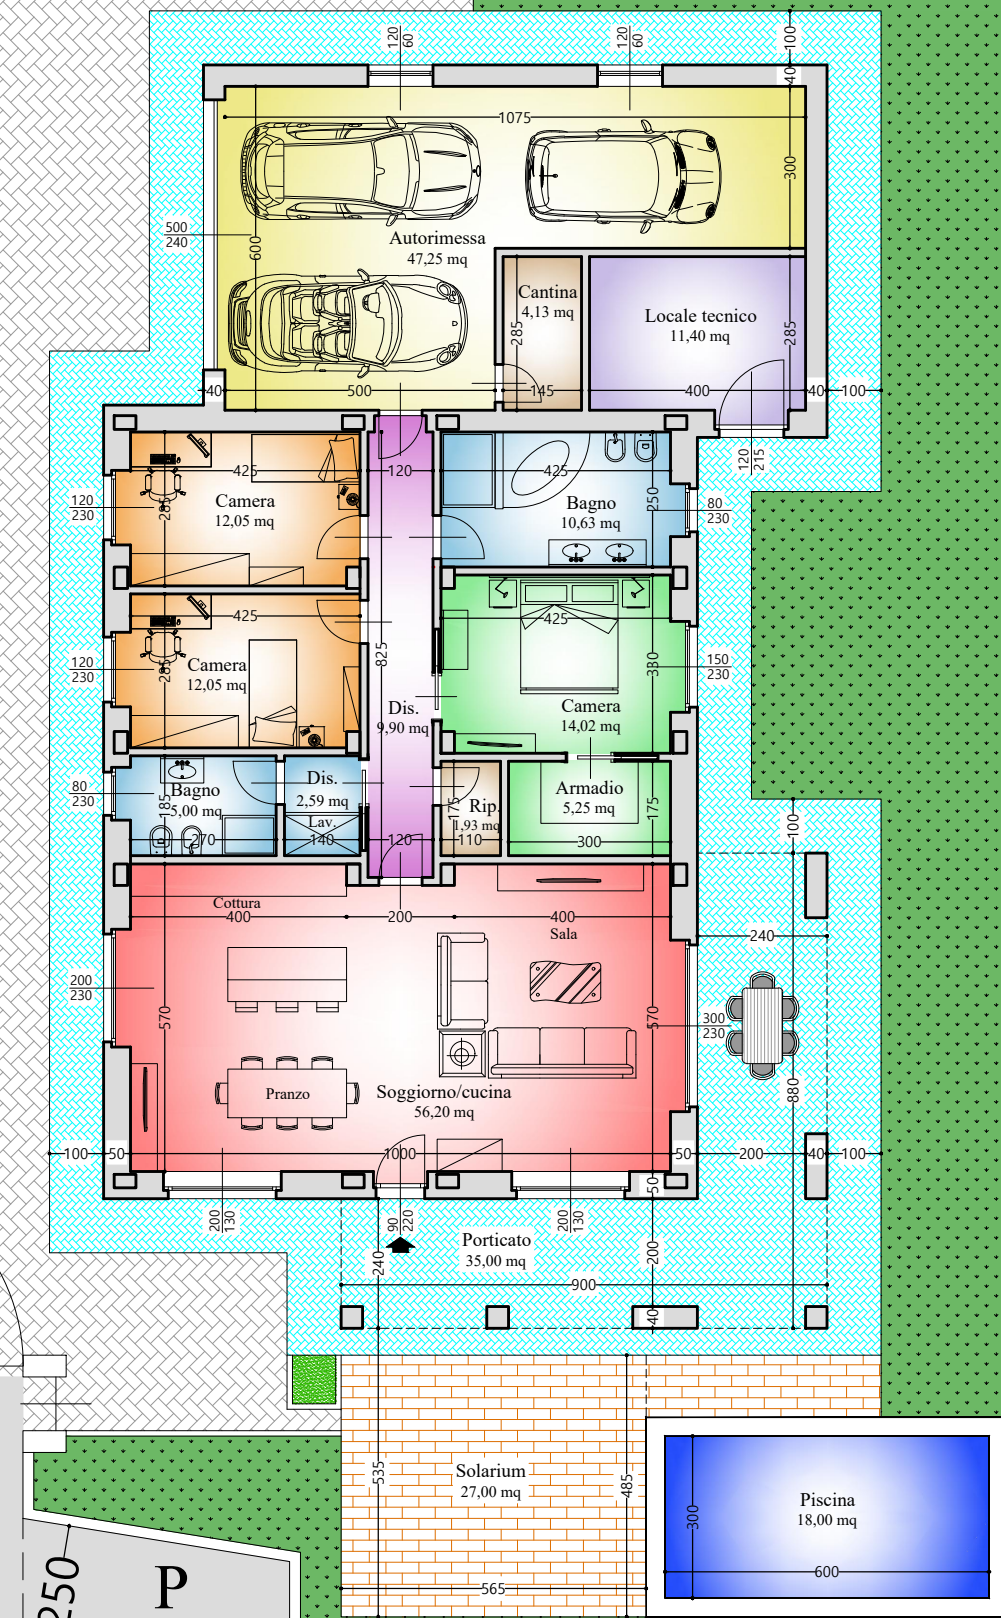

Nuovo accesso
pedonale e carraio

Strada San Michele

Accesso esistente
pedonale e carraio